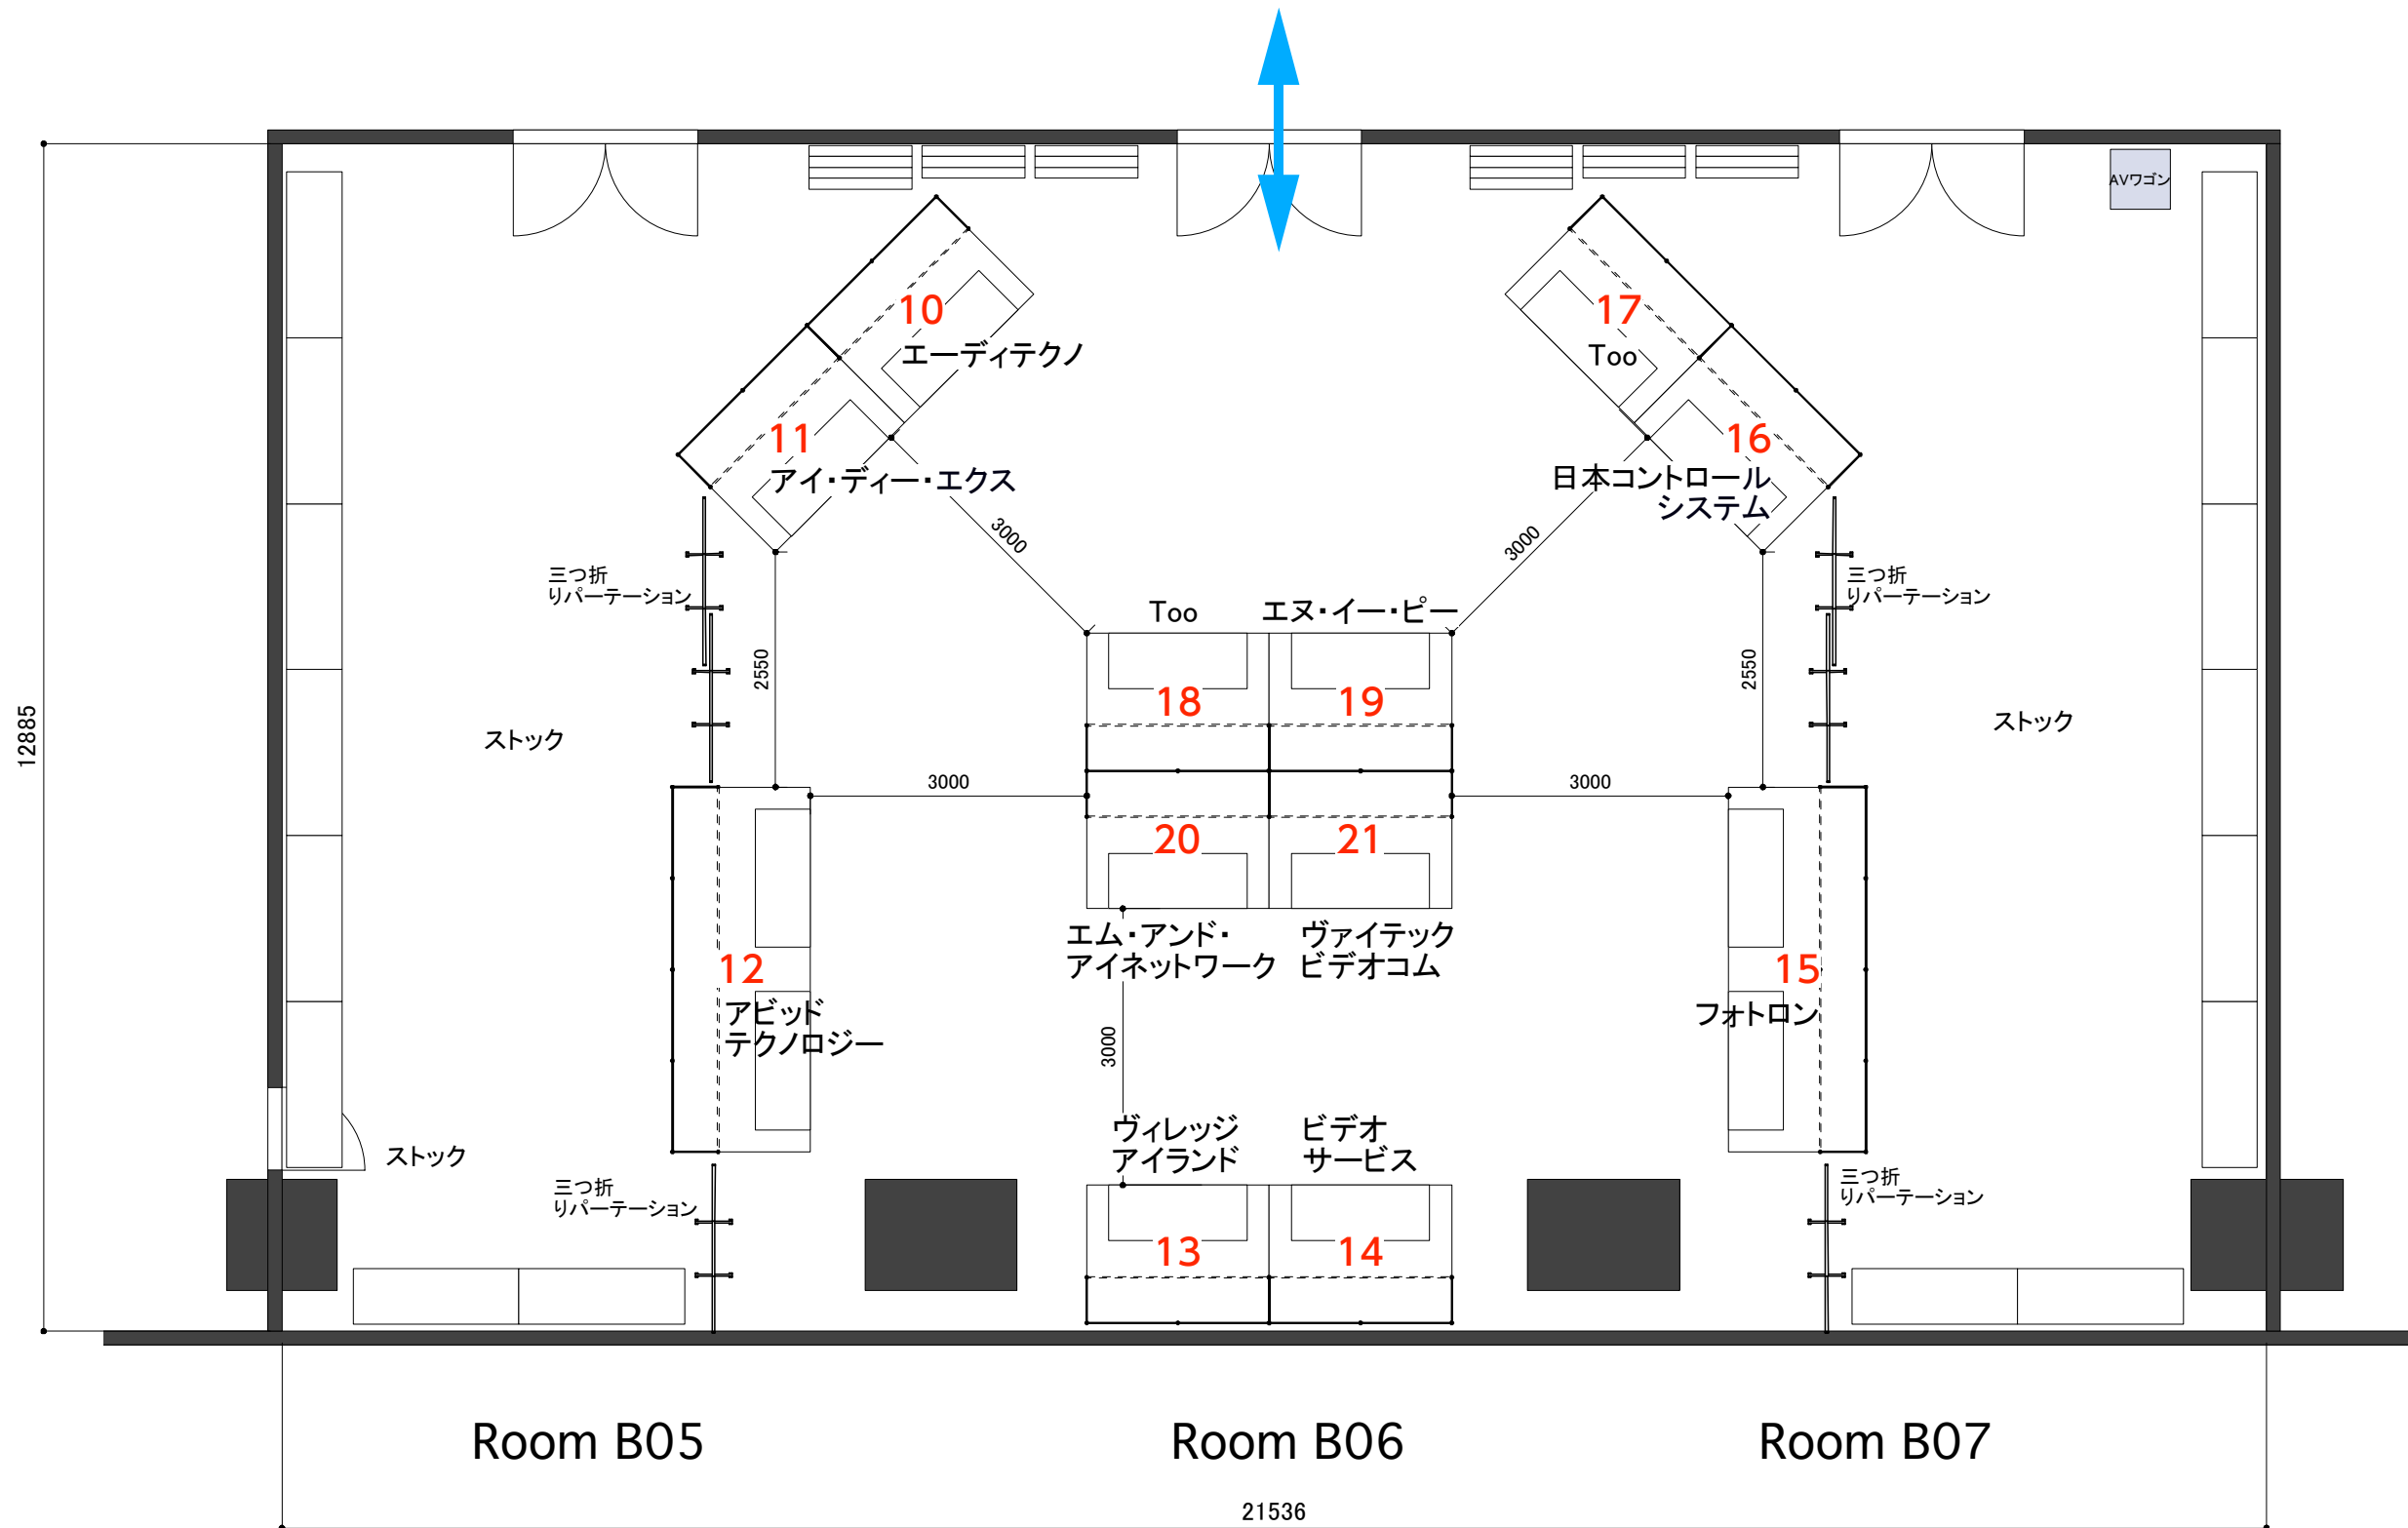

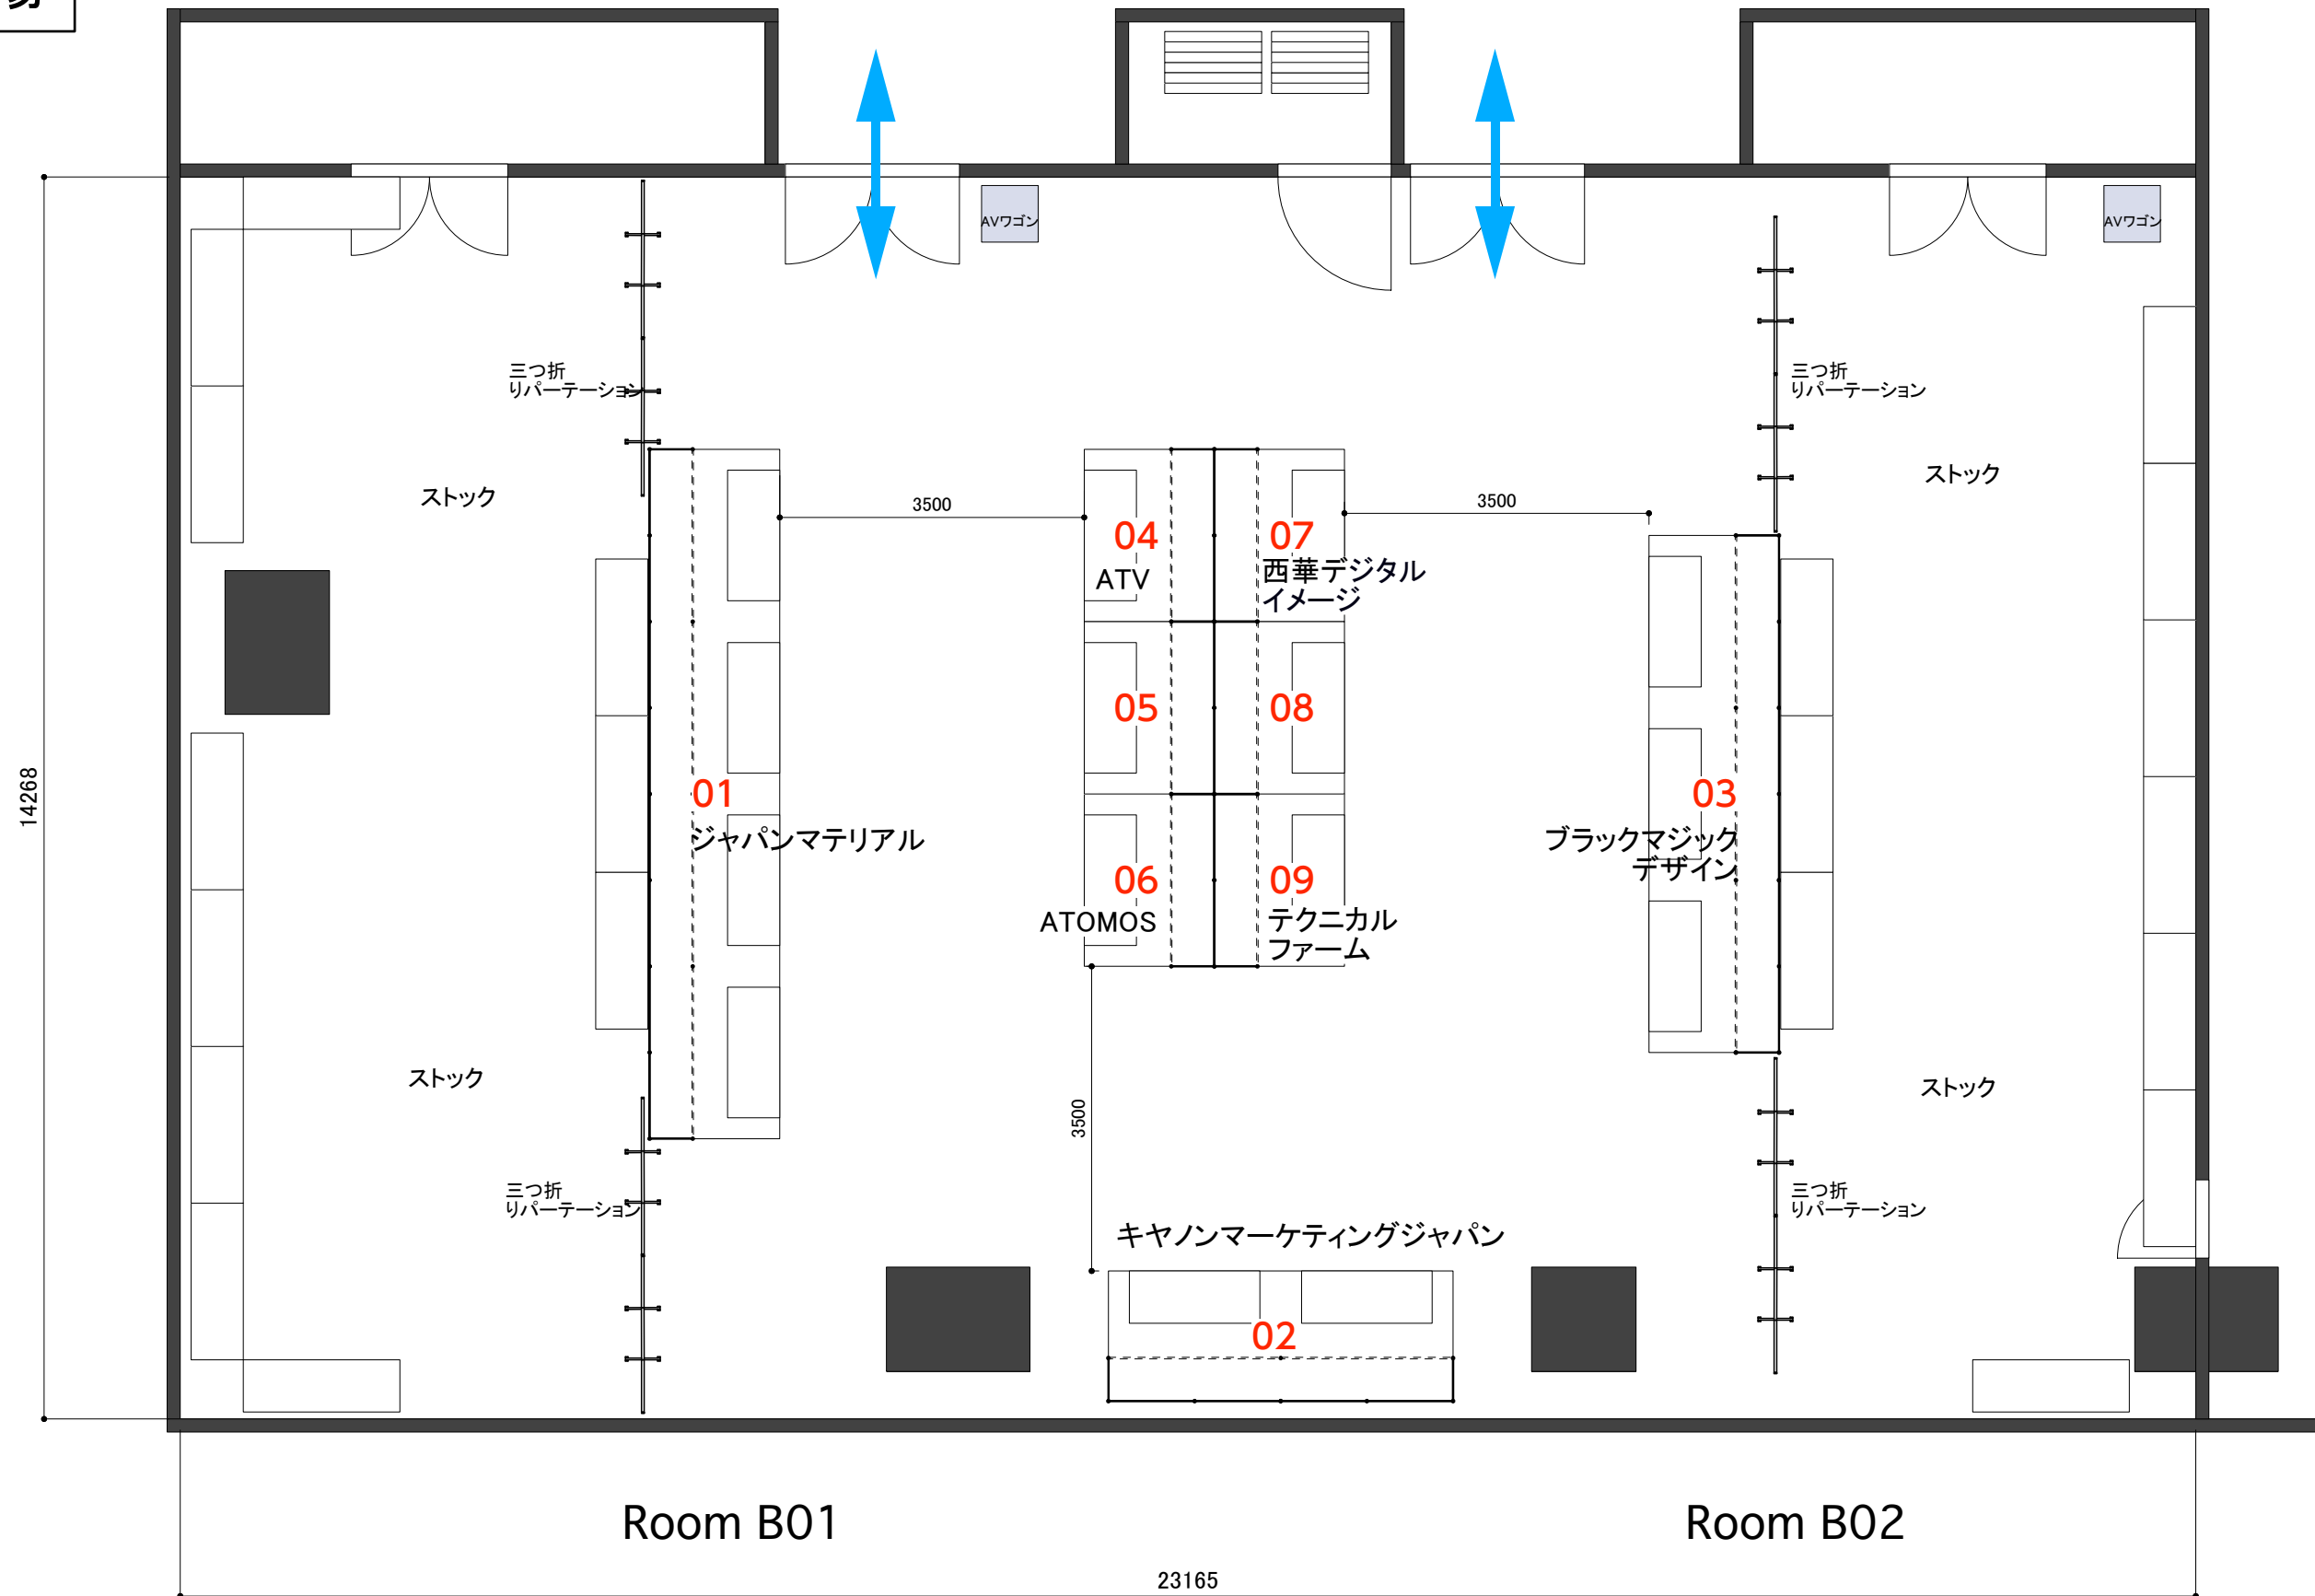



第2会場



 up to date designing	得意先名 CLIENT	事業名称 PROJECT TITLE After NAB Osaka 2016	製図 DRAWN	作成日付 DATE DRAWN	縮尺 SCALE	図面No. SHEET No.
		図面名称 DRAWING TITLE タワーB Room B05/B06/B07 平面図		2016.04.28.	1/80	02

第1会場



 <p>up to date designing</p>	得意先名 CLIENT	事業名称 PROJECT TITLE After NAB Osaka 2016	製図 DRAWN	作成日付 DATE DRAWN	縮尺 SCALE	図面No. SHEET No.
		図面名称 DRAWING TITLE タワーB Room B01/B02 平面図		2016.04.28.	1/80	01