


展示会場1

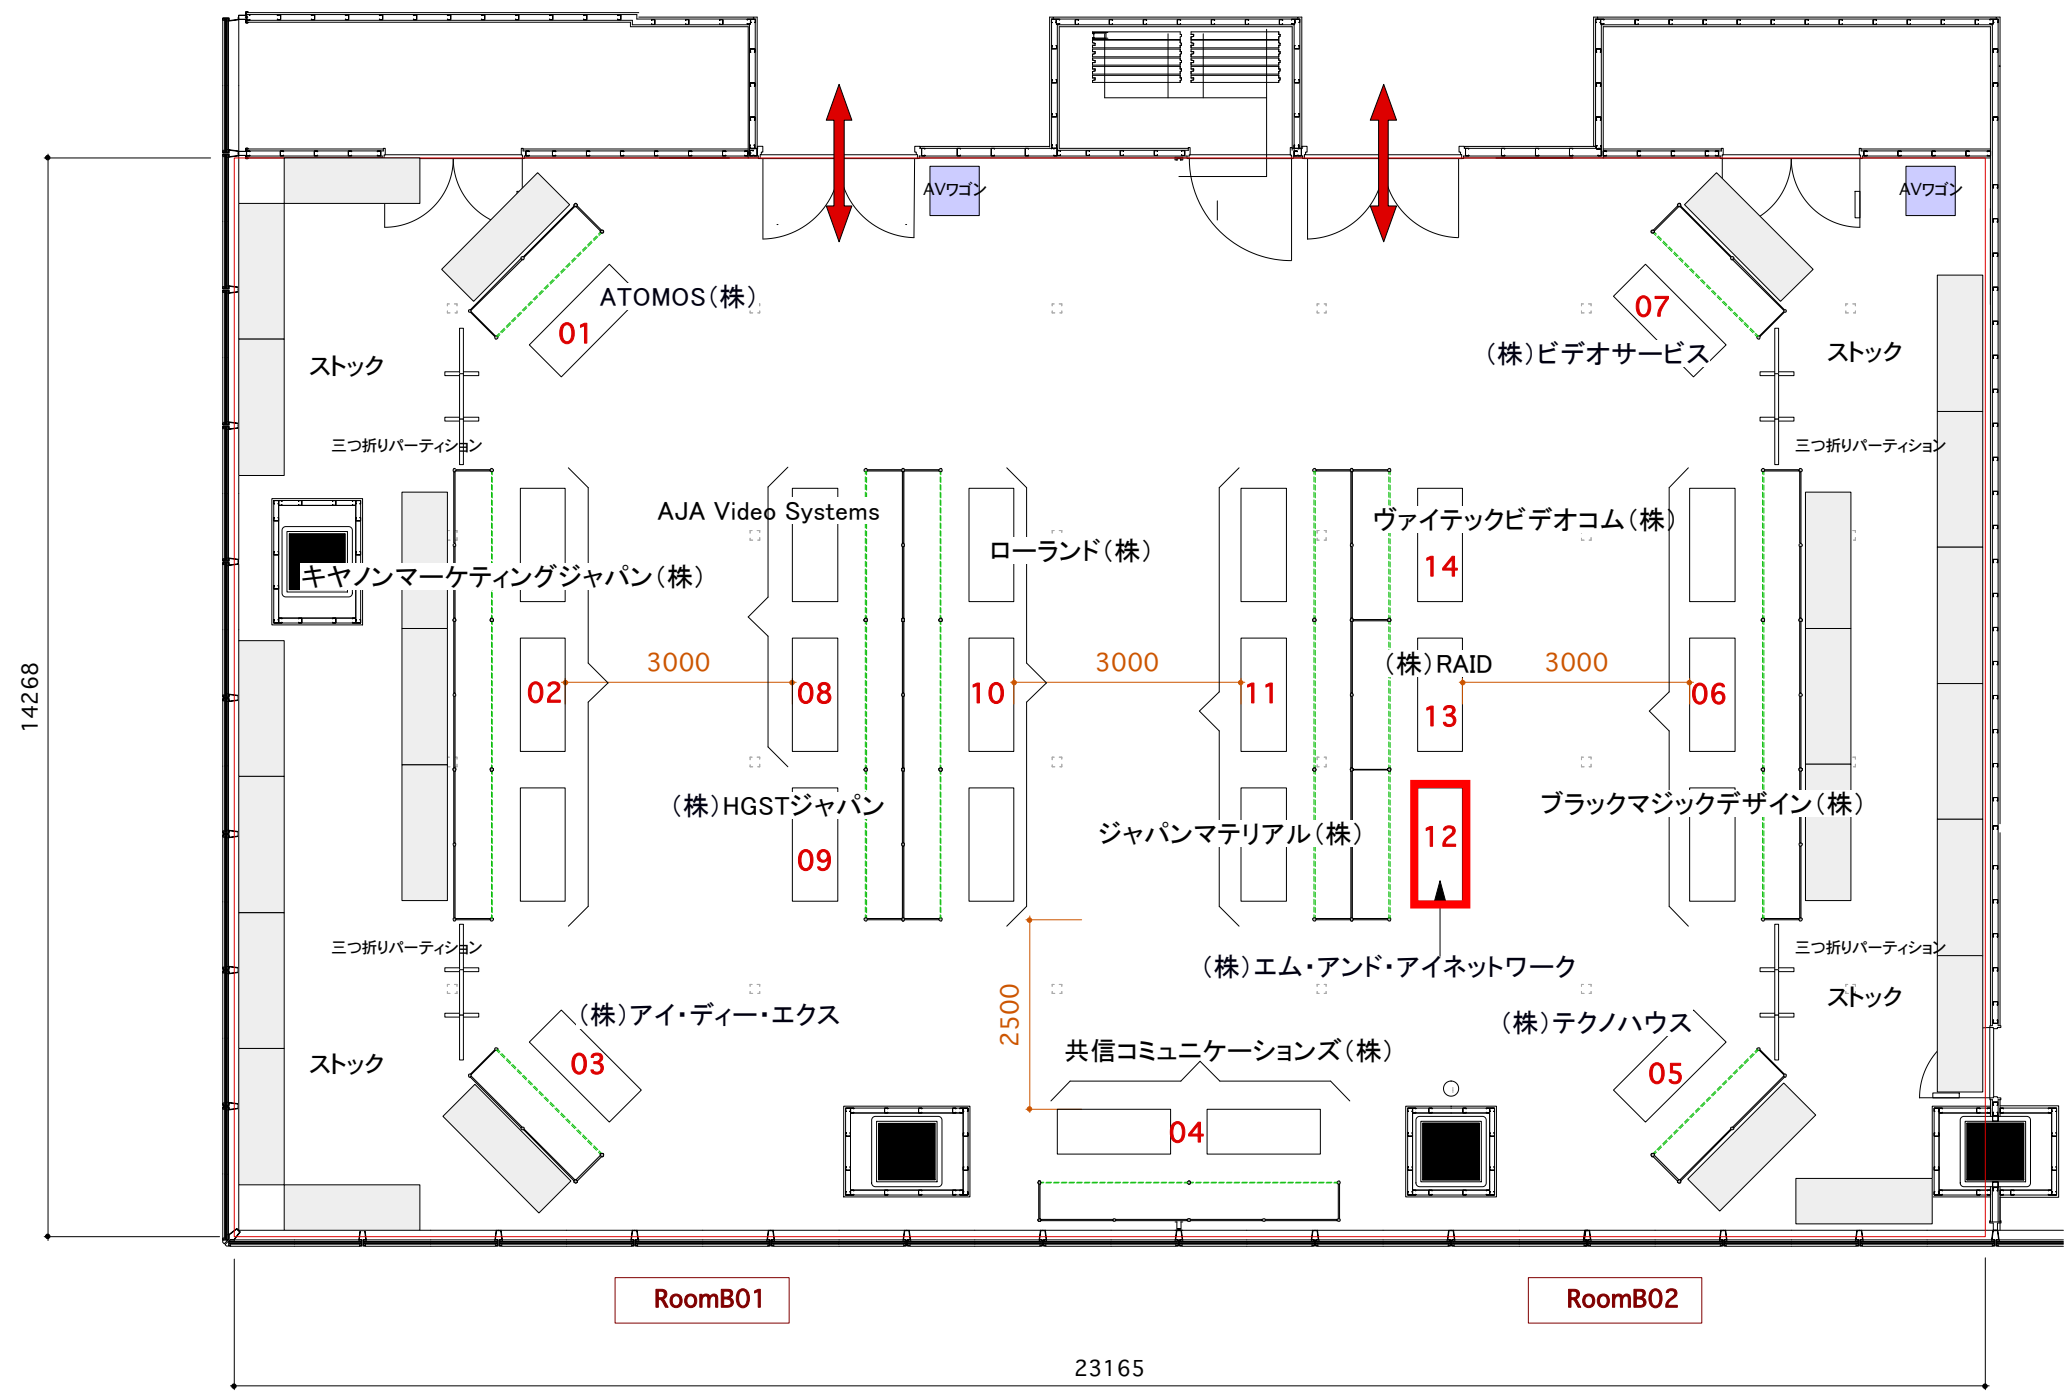

テーブル展示	24小間
ストック	25スペース