

全消灯 50LUX


全灯 500LUX

(HALL 6)

(HALL 5)

(HALL 4)

プロオーディオ部門

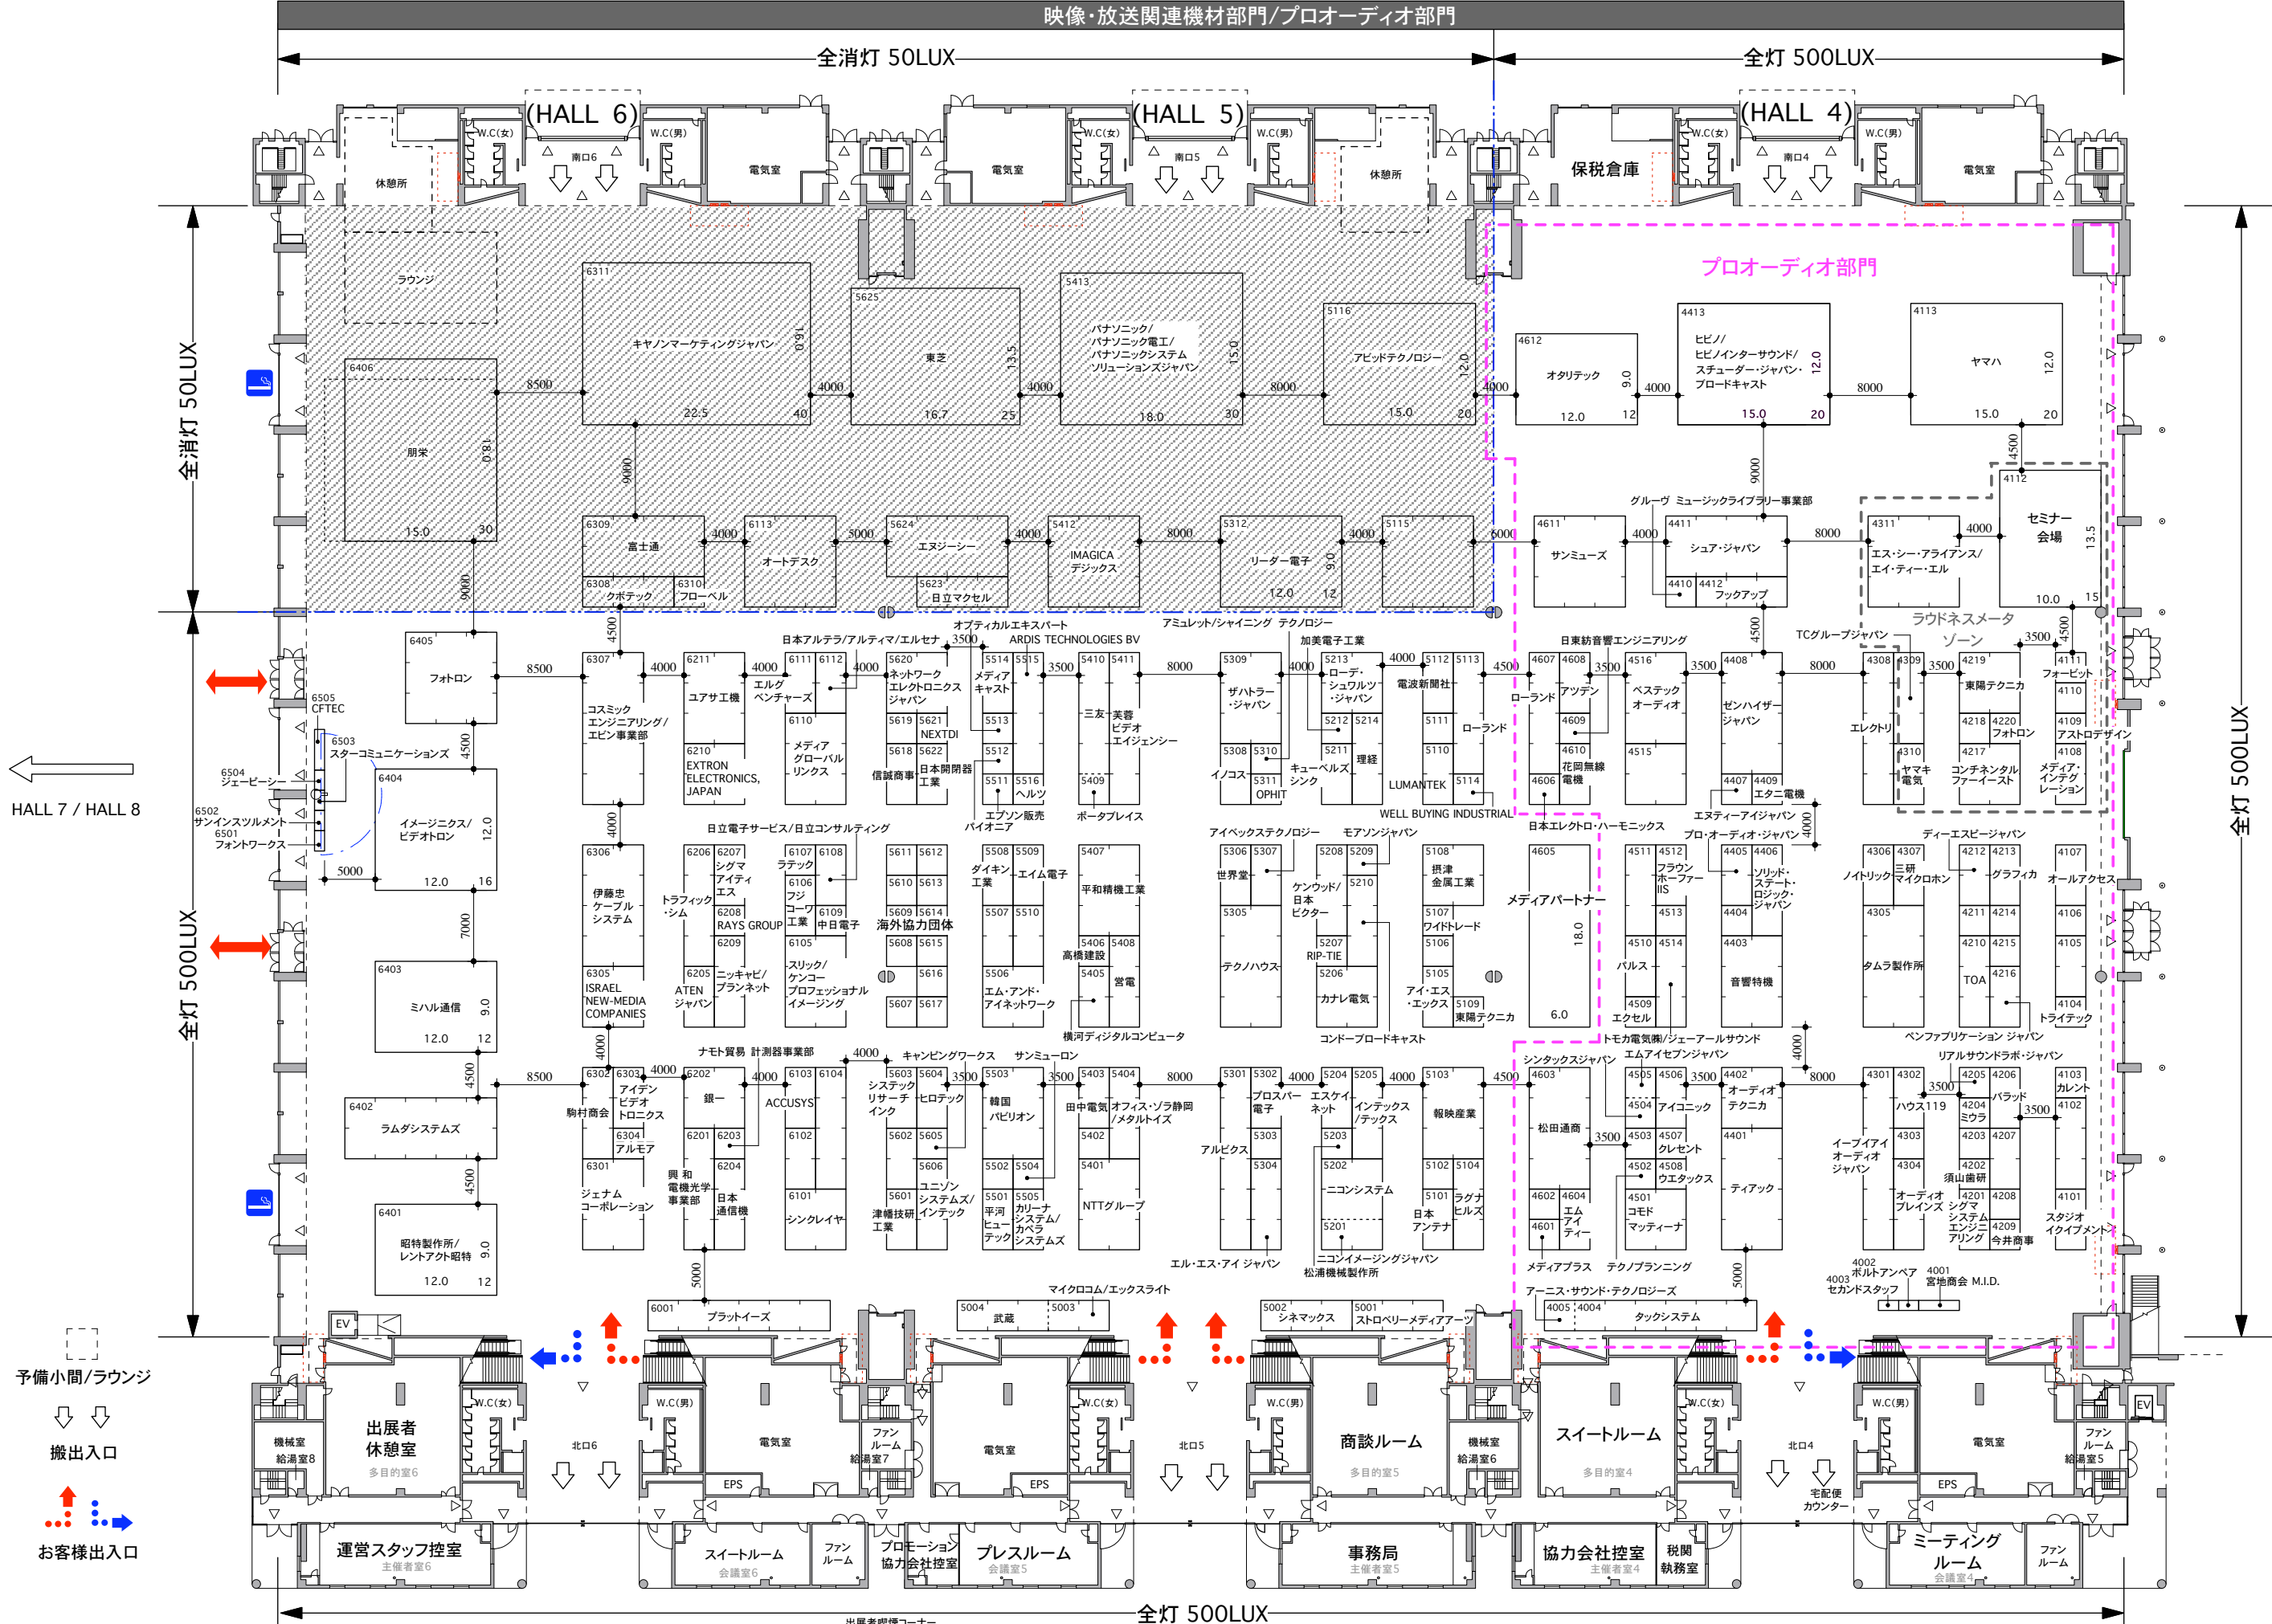

HALL 7 / HALL 8

